


PŘÍSTUPNOST OBJEKTU A POHYB V OBJEKTU MUO, DENISOVA 824/47, OLOMOUČ PRO OSOBY S OMEZENOU MOBILITOU, OMEZENÍM SLUCHU A ZRAKU

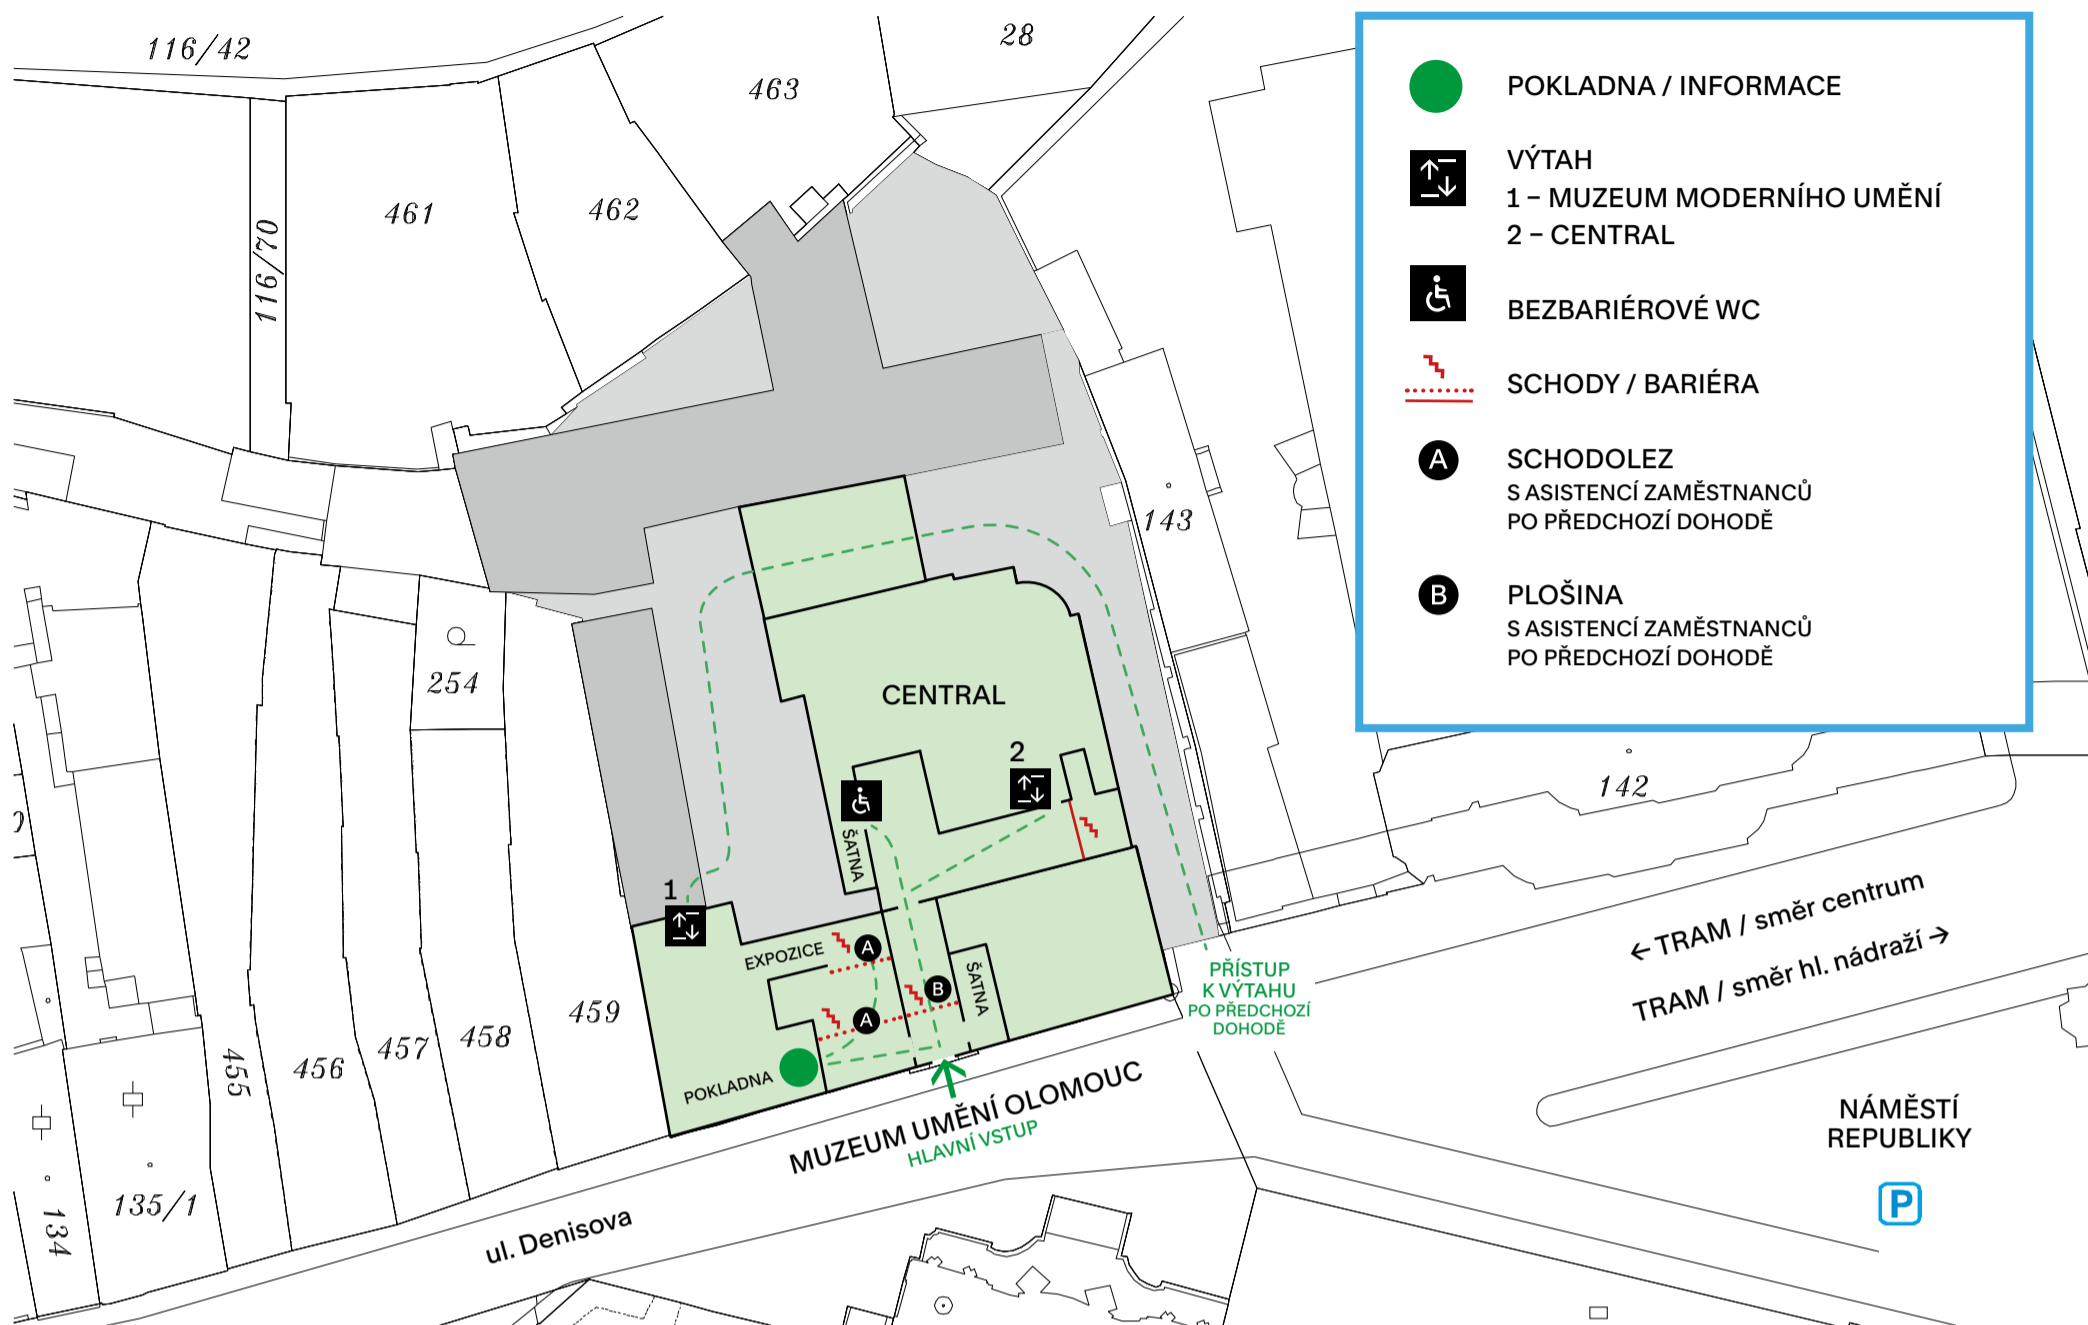

PŘÍSTUPNOST OBJEKTU

- ★ Vyhrazené parkovací místo : **NE**
- ★ Zastávka MHD v blízkosti objektu : **ANO**
- ★ název zastávky : **Náměstí Republiky**
- ★ Přístup ke vstupu do budovy od zastávky MHD je dobře přístupný : **ANO**
- ★ Vzdálenost od zastávky : **cca 100 m**

VSTUPNÍ PROSTORY / POHYB V PROSTORU

- ★ K hlavnímu vstupu do budovy vedou schody : **NE**
krátká rampa k překonání výškového rozdílu 150 mm
- ★ Budova disponuje postranním bezbariérovým vchodem : **ČÁSTEČNĚ**
pro přístup do budovy je možno využít vstup ze dvora a výtah po předchozí dohodě
- ★ Vstupní dveře se otvírají automaticky : **NE**
- ★ Zvonek u vchodu je dobře přístupný z pozice sedu : **NE**
- ★ Za vstupními dveřmi se nachází schody : **ANO**
- ★ Schody lze zdolat pomocí plošiny : **ČÁSTEČNĚ**
pouze schody kterou vedou do vestibulu Centralu v 1.np
/ schody, které vedou do ostatních vnitřních prostor muzea lze zdolat pouze za pomoci asistence personálu správního oddělení muzea s využitím technického zařízení pro vertikální přepravu imobilních osob – kolečkového dopravníku (Schodolezu) nebo po předběžné domluvě za použití osobo-nákladního výtahu přístupného ze dvora objektu; schody do výstavního prostoru „Mansarda“ v podkroví objektu nelze zdolat /
- ★ Do výtahu se vejde člověk na vozíku : **ANO**

HYGIENICKÉ PROSTORY / POHYB

- V budově se nachází bezbariérové WC : **ANO**

S OMEZENÍM SLUCHU

- ★ U vstupu se nachází piktogram indukční smyčky : **NE**
- ★ U vstupu se nachází piktogram tlumočení do českého znakového jazyka : **NE**
- ★ U vstupu se nachází piktogram přepisu pro sluchově postižené : **NE**
- ★ Zvonek je vybaven světelnou signalizací pro sluchově postižené : **NE**
- ★ Budova disponuje vhodným navigačním systémem : **NE**
- ★ Výtah ukazuje jednotlivá podlaží : **MUO - NE, CENTRAL - ANO**
- ★ Ke komunikaci lze využít interní tablet na přepis komunikace : **NE**
- ★ Informační a orientační vyvolávací systém : **NE**

SE ZRAKOVÝM OMEZENÍ

- ★ Nad vstupem do budovy se nachází akustický majáček : **NE**
- ★ Za vstupními dveřmi se nachází umělá vodící linie : **NE**
- ★ V budově jsou umělé vodící linie : **NE**
- ★ Výtah je vybaven akustickým hlášením podlaží a směru jízdy kabiny : **ČÁSTEČNĚ pouze výtah v části CENTRAL**
- ★ Výtah je vybaven haptickými tlačítky a popiskami v Braillově písmu : **ČÁSTEČNĚ pouze výtah v části CENTRAL**
- ★ Jednotlivá podlaží jsou vyznačena hapticky a v Braillově písmu na zábradlí : **NE**
- ★ Dveře jsou vybaveny haptickými štítky a popiskami v Braillově písmu : **NE**
- ★ Na dveřích WC se nachází haptický štítek a popisek v Braillově písmu : **ANO**
- ★ Ke komunikaci lze využít interní tablet k tlumočení do znakového jazyka : **NE**
- ★ Informační a orientační vyvolávací systém : **NE**